


# Wohnung

**H2.1** 2.5 Zimmer  
2. Obergeschoss


NWF 51.5 m<sup>2</sup>

Sitzplatz 10.0 m<sup>2</sup>

Keller 5.5 m<sup>2</sup>

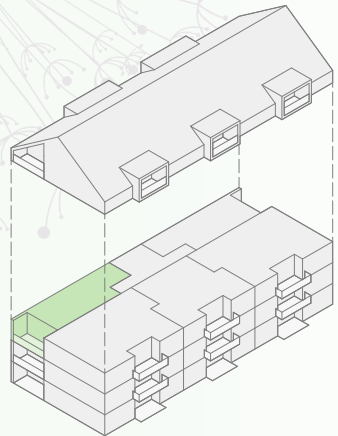

*AmFeld*  
AEGERTEN

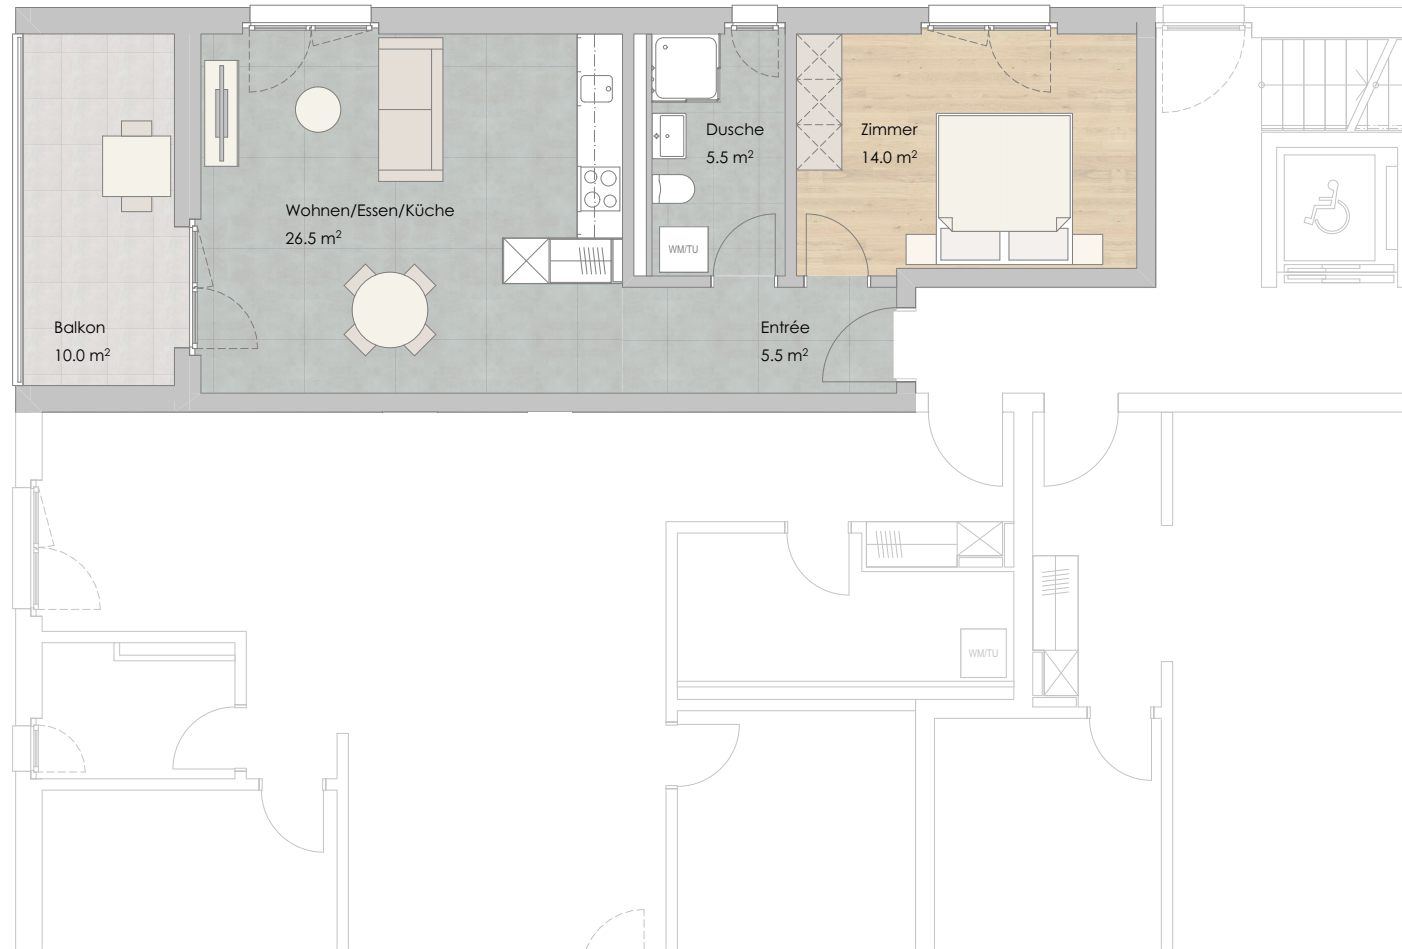

Die auf dem Plan dargestellten Möbel dienen lediglich als Möblierungsvorschlag und sind nicht enthalten. Ausgenommen sind Einbauküche, Garderobe und Sanitärapparate.

Alle Angaben ohne Gewähr. Änderungen vorbehalten.

**imada.**  
Immobilien-Treuhand AG

**Imada AG**

[www.imada.ch](http://www.imada.ch)

Freiburgstr. 34

2503 Biel/Bienne

032 323 45 25

[info@imada.ch](mailto:info@imada.ch)



**rzd ag**

[www.rzd-ag.ch](http://www.rzd-ag.ch)