

# Wohnung



## H0.3

3.5 Zimmer  
Erdgeschoss

NWF 74.0 m<sup>2</sup>

Sitzplatz 9.5 m<sup>2</sup>

Keller 9.5 m<sup>2</sup>

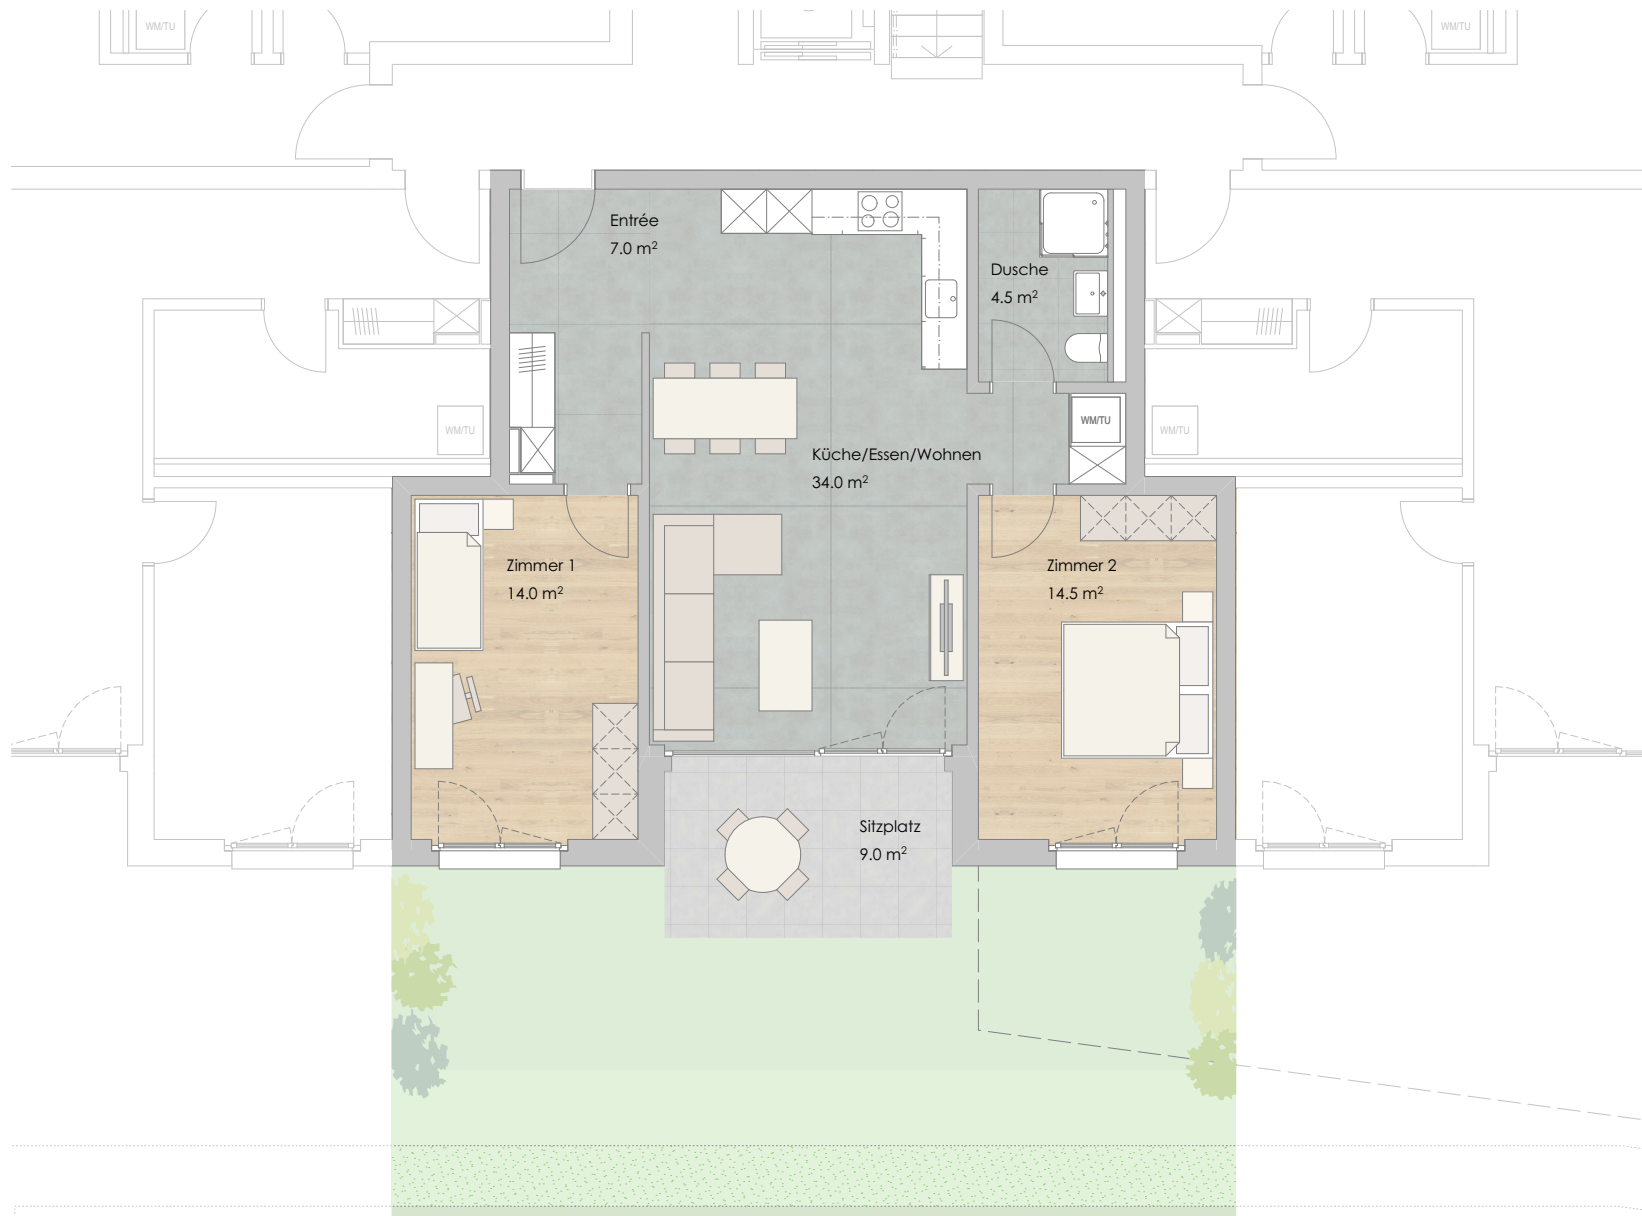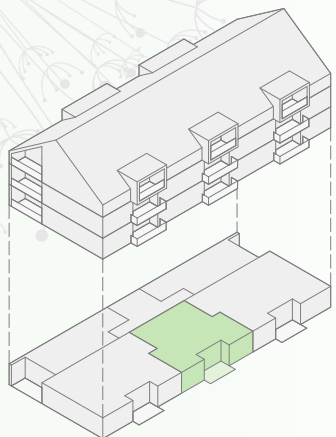

Die auf dem Plan dargestellten Möbel dienen lediglich als Möblierungsvorschlag und sind nicht enthalten. Ausgenommen sind Einbauküche, Garderobe und Sanitärapparate.

Alle Angaben ohne Gewähr. Änderungen vorbehalten.

AmFeld  
AEGERTEN



**imada.**  
Immobilien-Treuhand AG

Imada AG  
www.imada.ch

Freiburgstr. 34  
2503 Biel/Bienne

032 323 45 25  
info@imada.ch



rzd ag  
www.rzd-ag.ch