
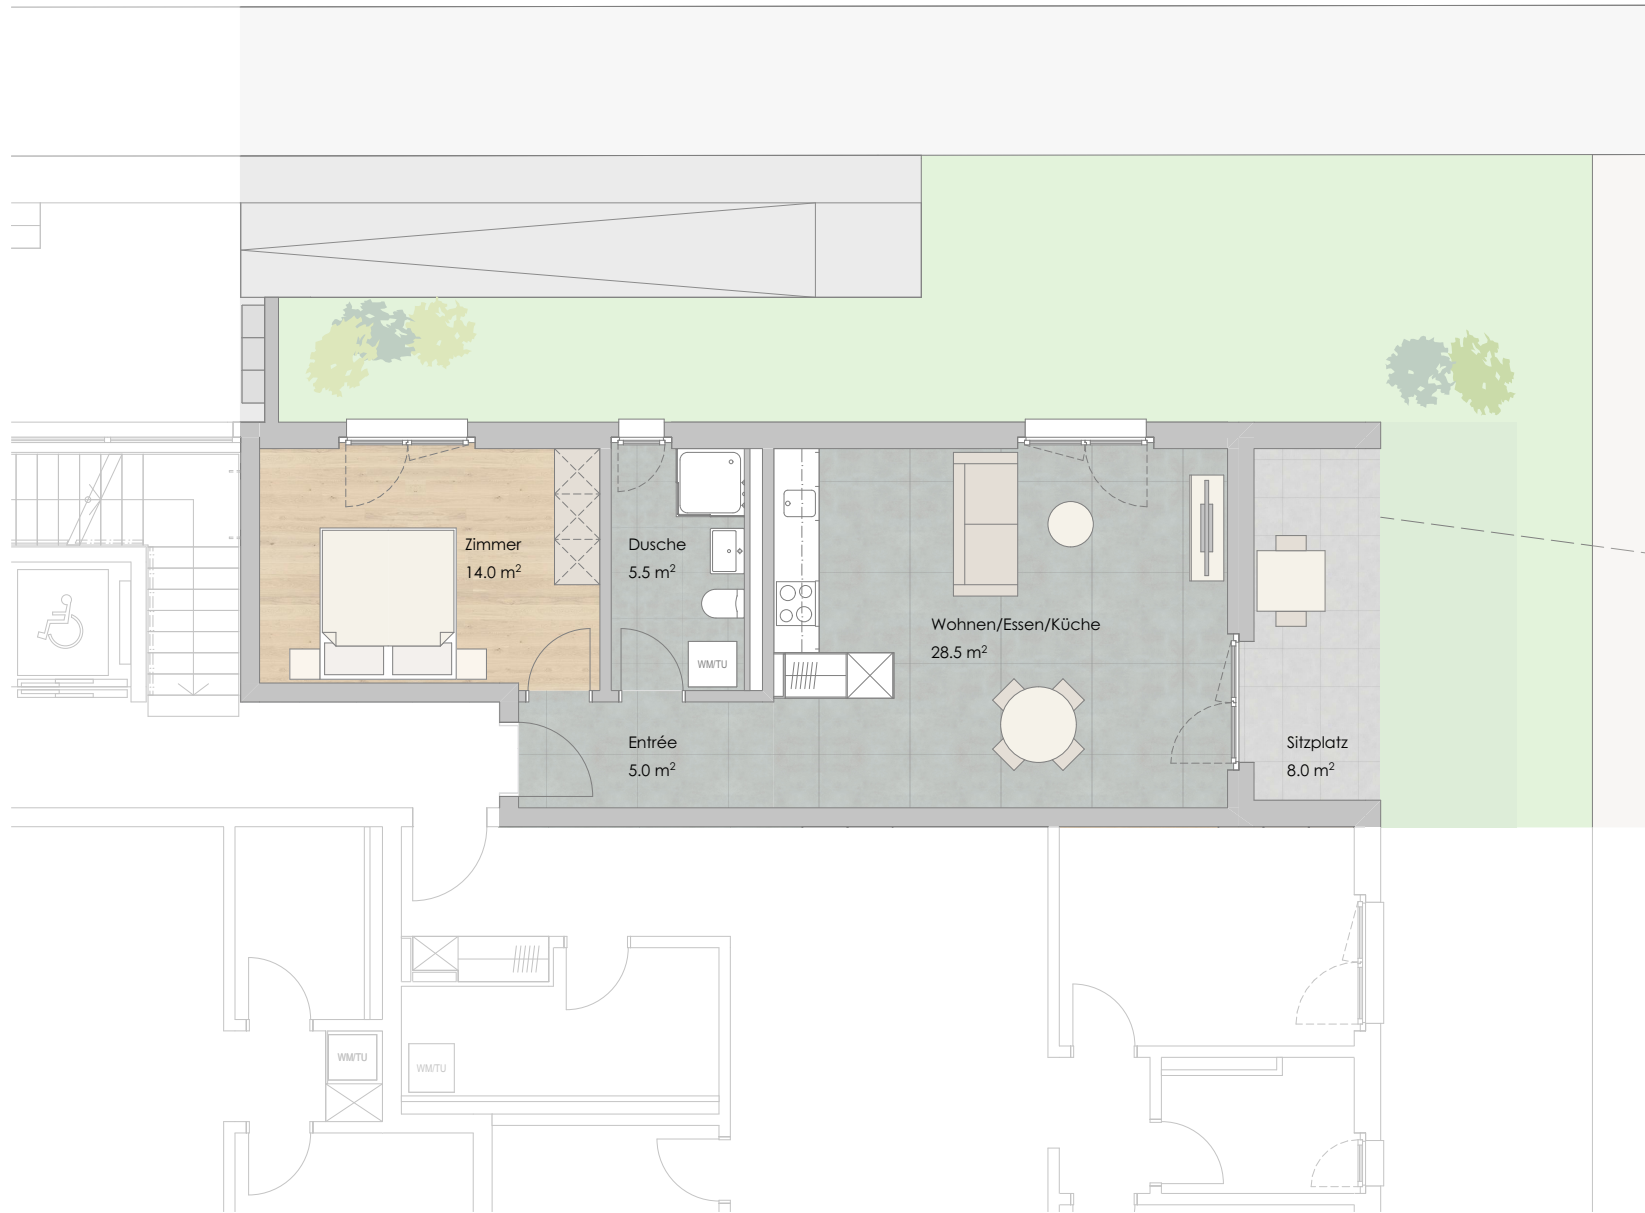


# Wohnung

## H0.5

2.5 Zimmer  
Erdgeschoss

NWF 53.0 m<sup>2</sup>  
Sitzplatz 8.0 m<sup>2</sup>  
Keller 6.5 m<sup>2</sup>

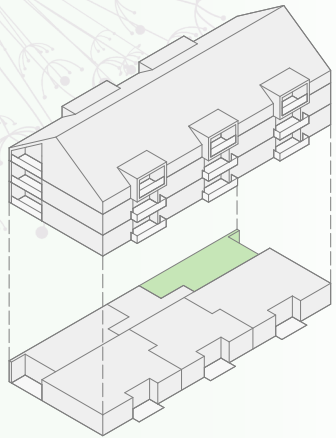

AmFeld  
AEGERTEN

Die auf dem Plan dargestellten Möbel dienen lediglich als Möblierungsvorschlag und sind nicht enthalten. Ausgenommen sind Einbauküche, Garderobe und Sanitärapparate.

Alle Angaben ohne Gewähr. Änderungen vorbehalten.

**imada.**  
Immobilien-Treuhand AG

Imada AG

[www.imada.ch](http://www.imada.ch)

Freiburgstr. 34

2503 Biel/Bienne

032 323 45 25

[info@imada.ch](mailto:info@imada.ch)



rzd ag

[www.rzd-ag.ch](http://www.rzd-ag.ch)