


Wohnung

H1.1


2.5 Zimmer
1. Obergeschoss

NWF 51.5 m²
Sitzplatz 10.0 m²
Keller 9.5 m²

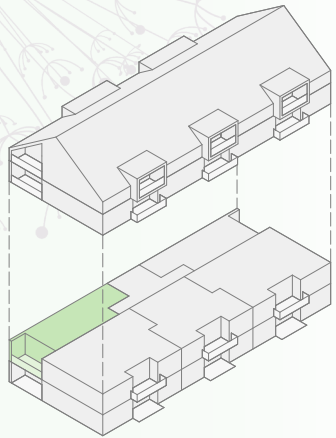

0 1 2 3m

AmFeld
AEGERTEN

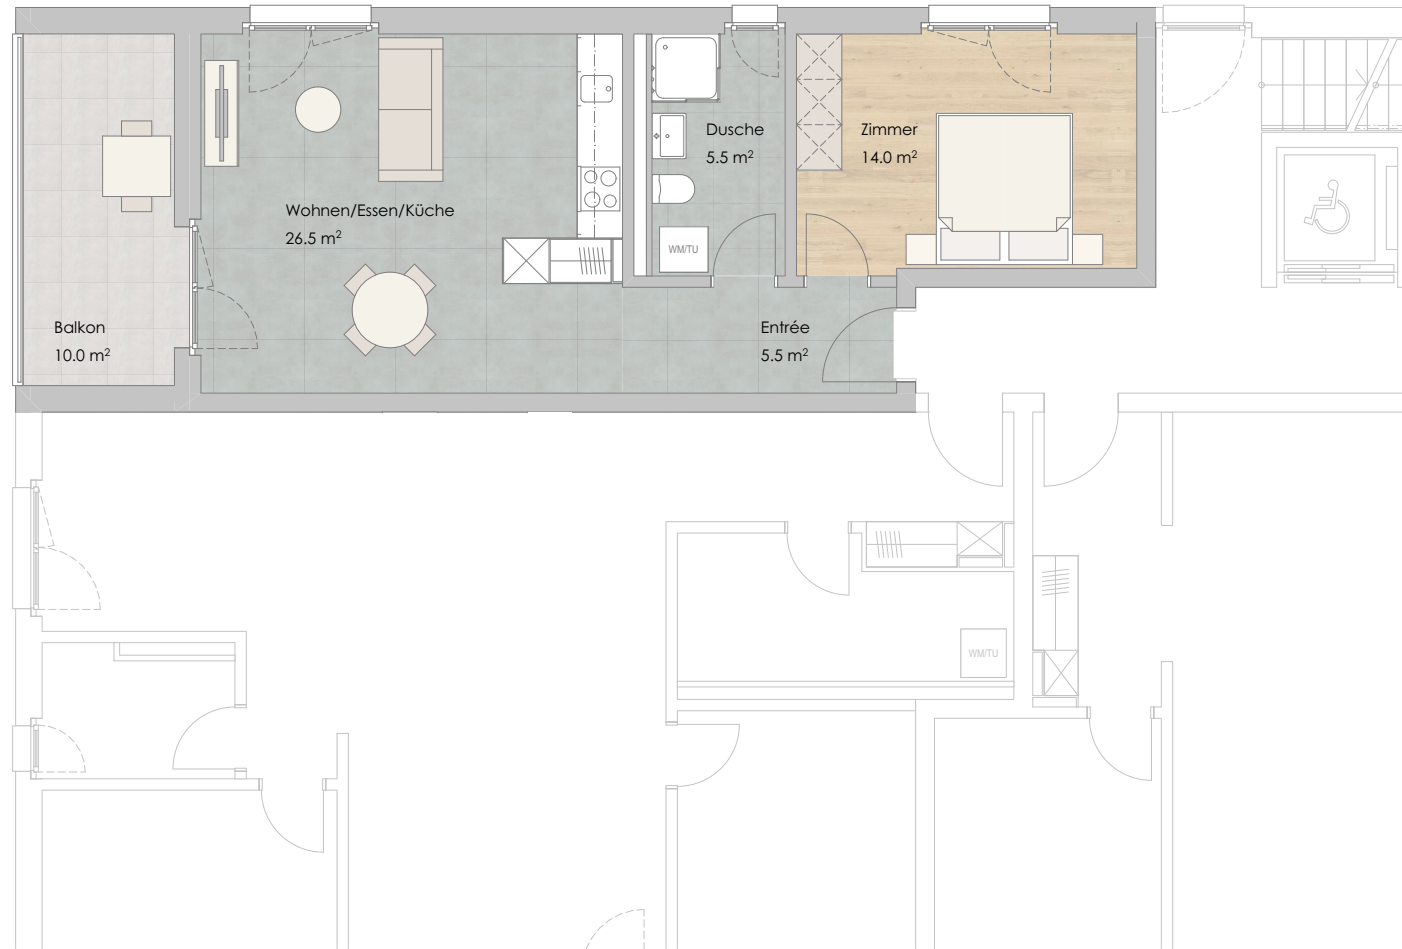

Die auf dem Plan dargestellten Möbel dienen lediglich als Möblierungsvorschlag und sind nicht enthalten.
Ausgenommen sind Einbauküche, Garderobe und Sanitärapparate.
Alle Angaben ohne Gewähr. Änderungen vorbehalten.

imada.
Immobilien-Treuhand AG

Imada AG
www.imada.ch

Freiburgstr. 34
2503 Biel/Bienne

032 323 45 25
info@imada.ch

rzd

rzd ag
www.rzd-ag.ch